


長井市民文化会館

ホール 舞台平面図

scale: 1/100

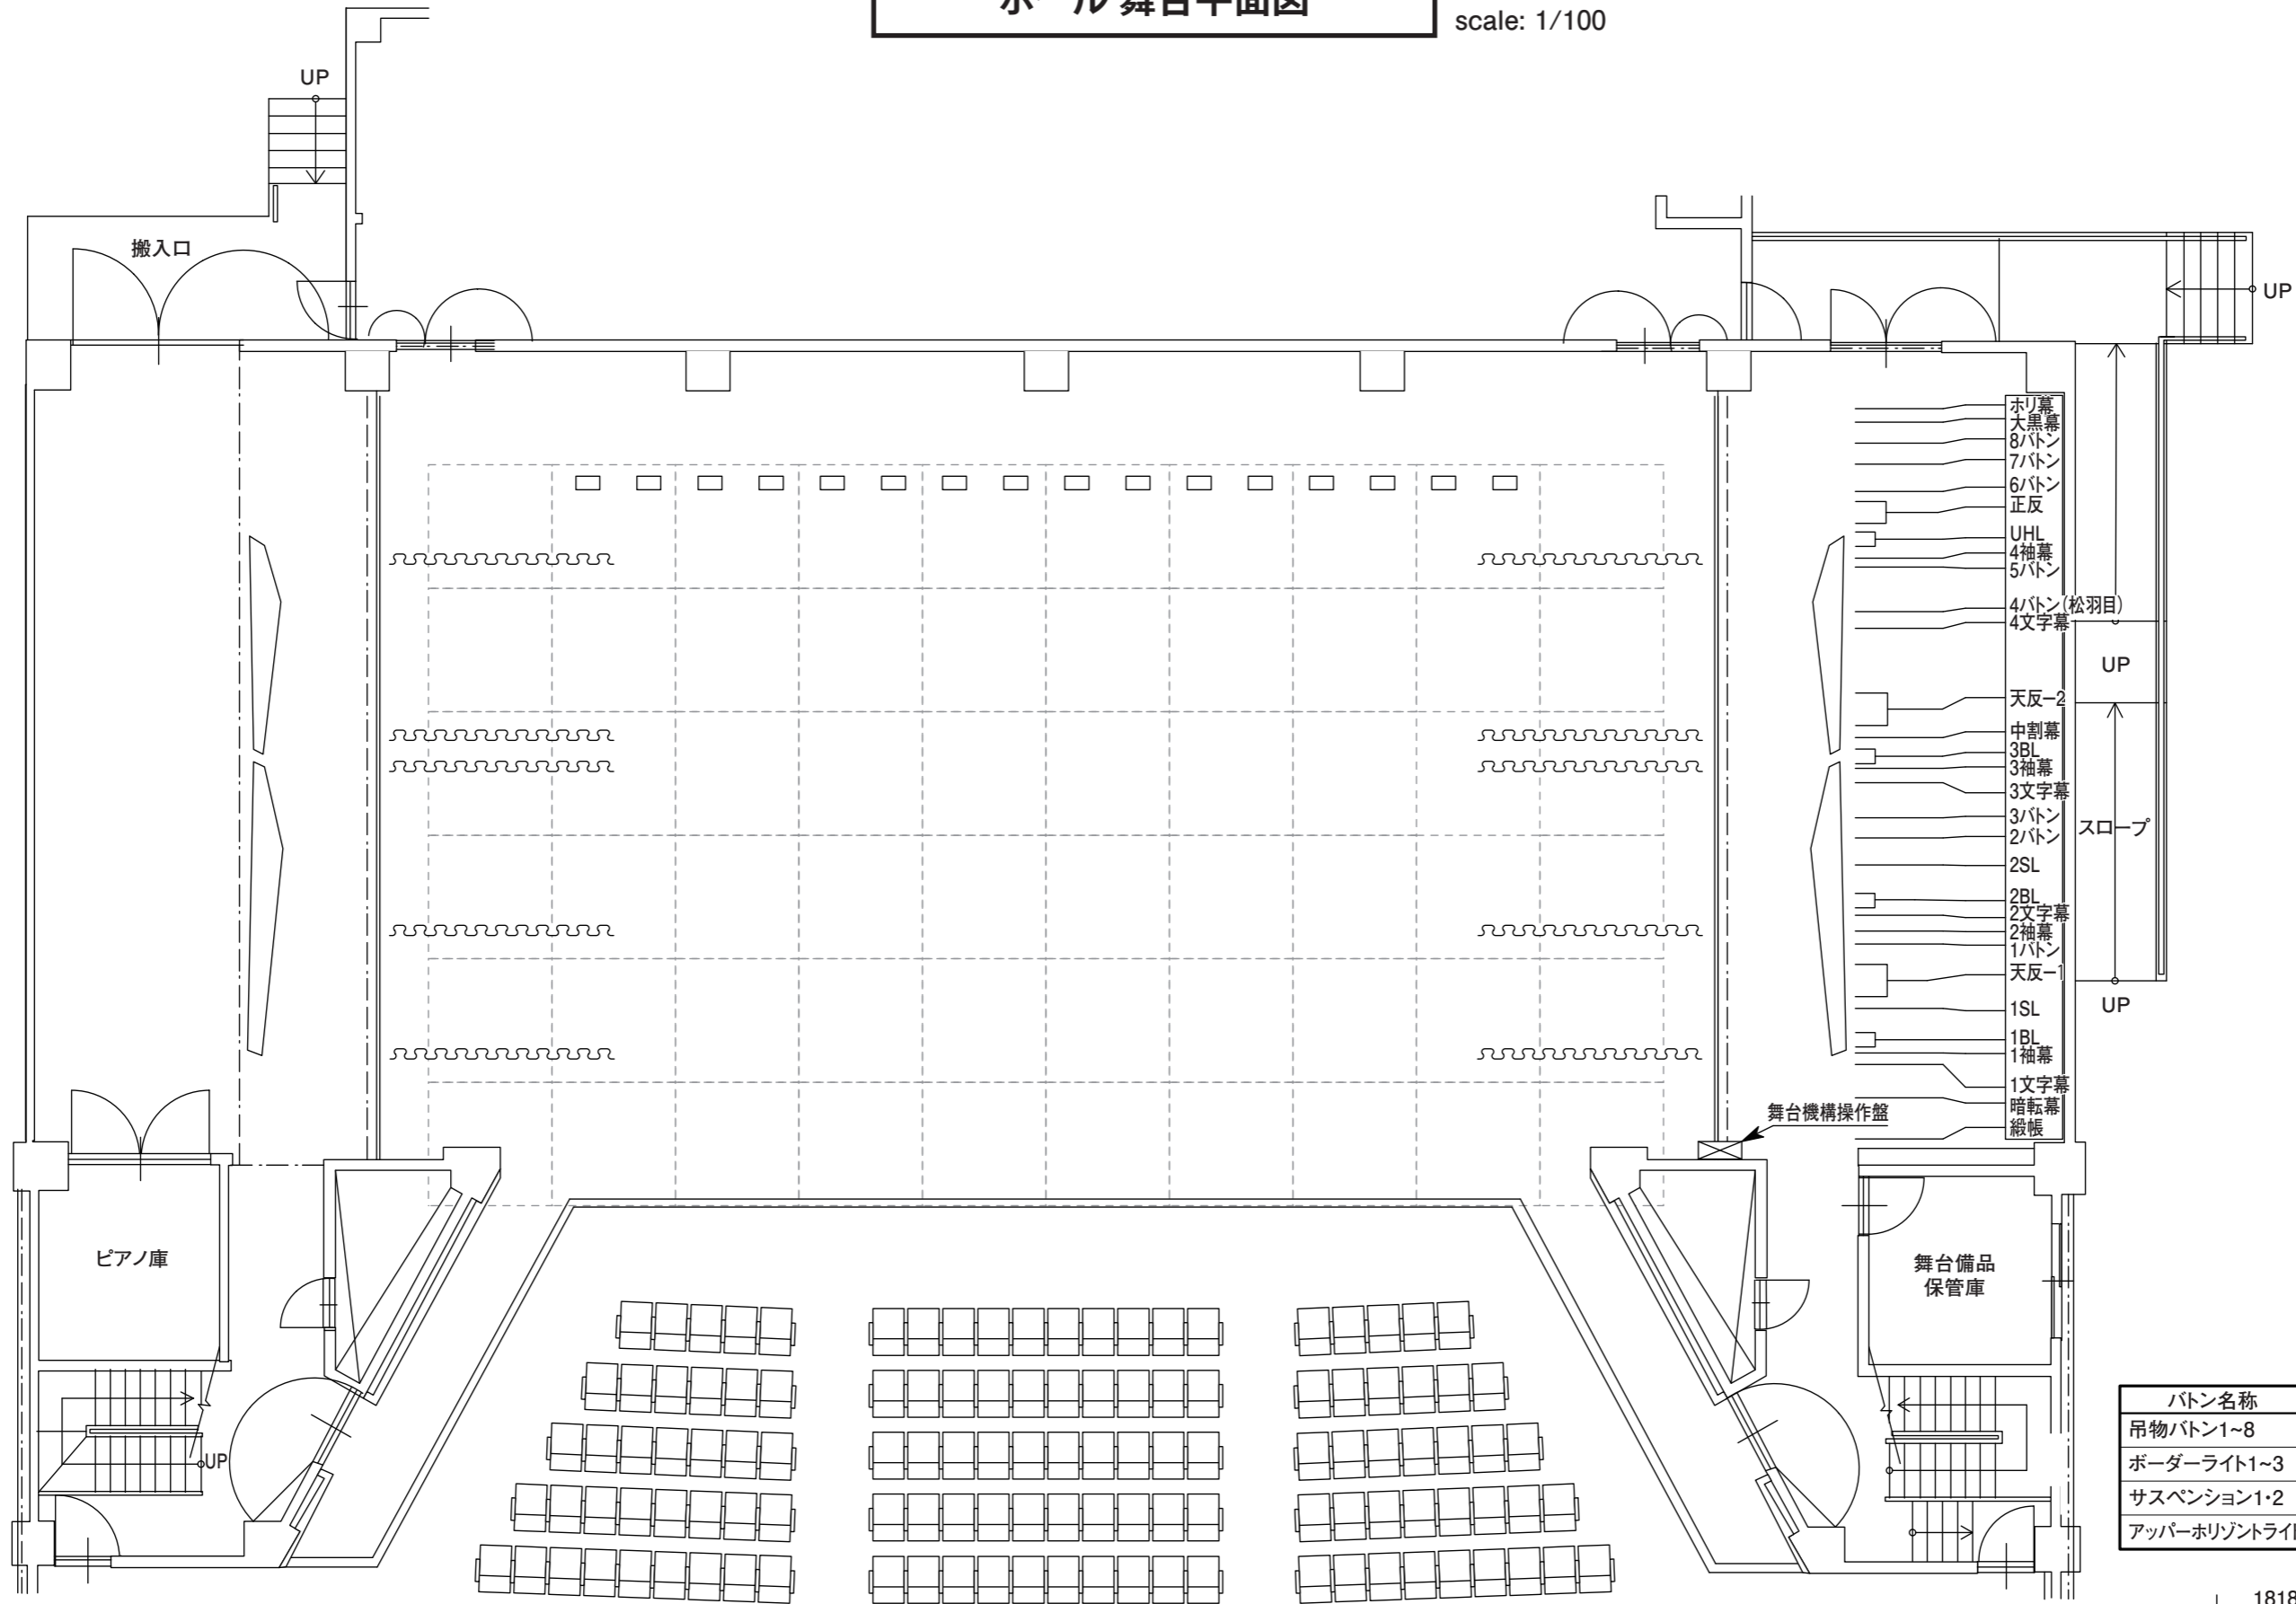

ボタン名称	許容積載量
吊物ボタン1~8	240kg
ボーダーライト1~3	400kg
サスペンション1~2	560kg
アッパーホリゾントライト	400kg

